


# Weiler Engelberg

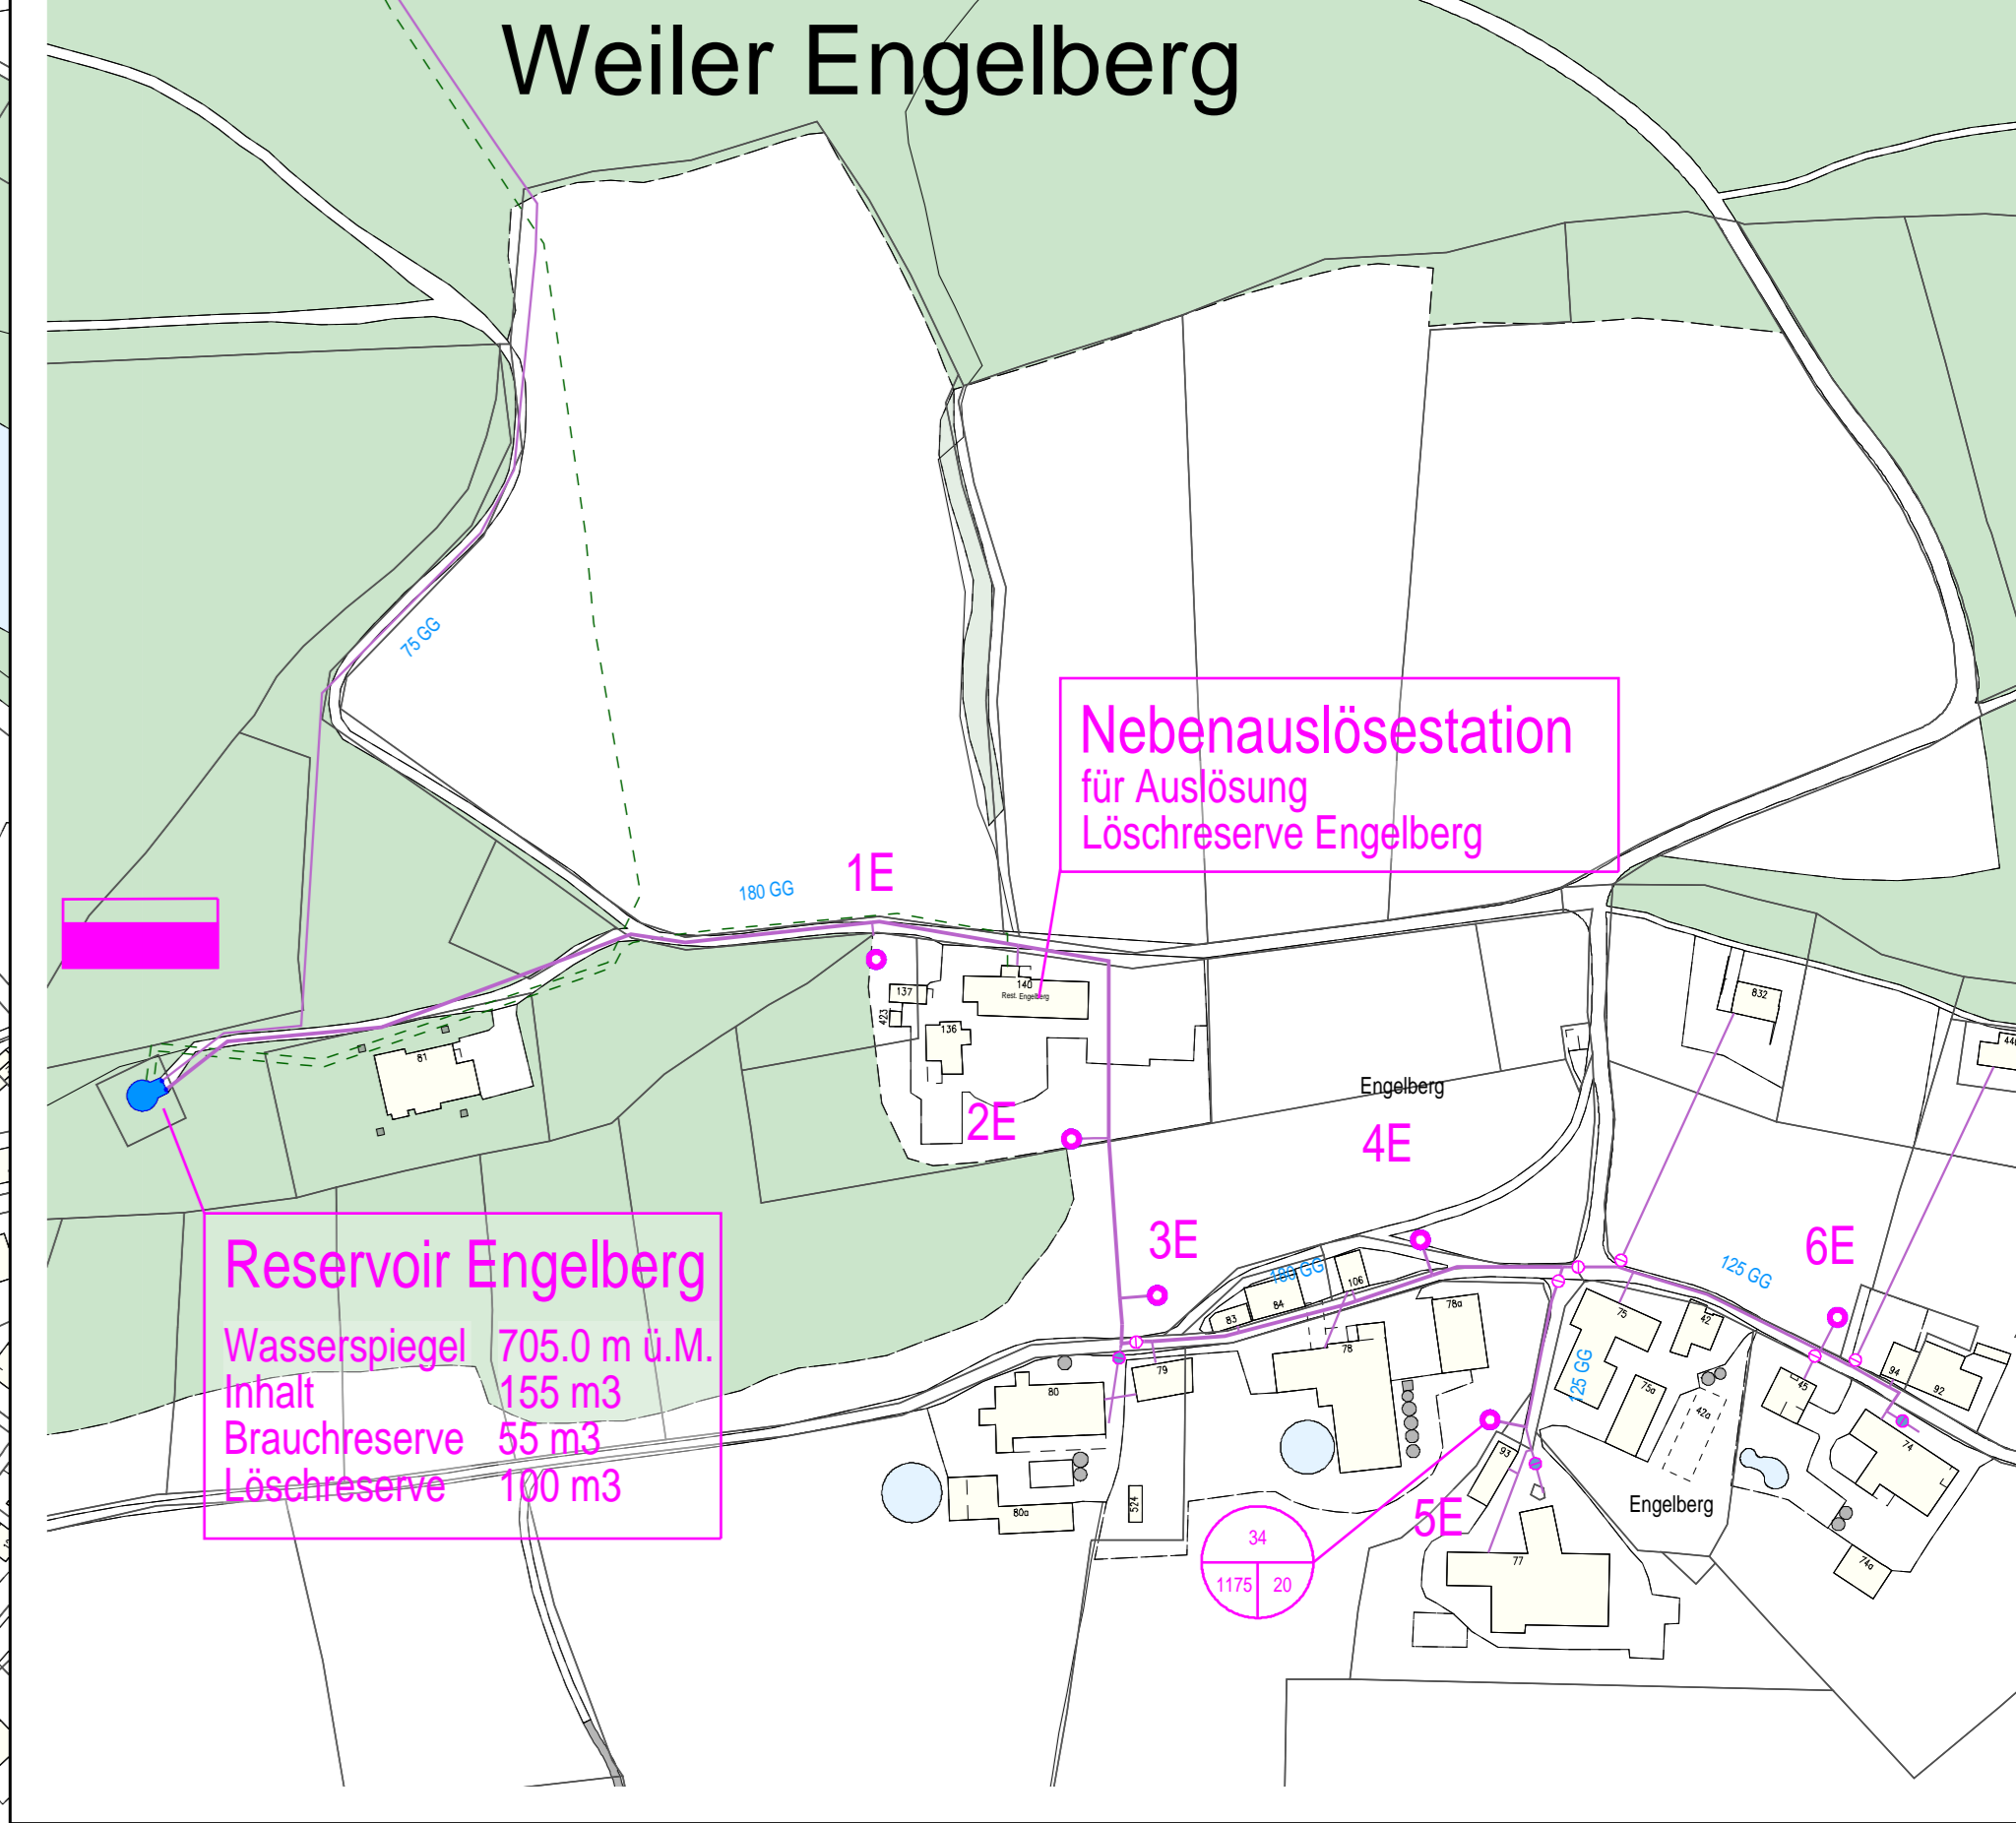

Gemeinde Dulliken

Wasserversorgung

Übersichtsplan 1:2000

- Legende**
- Leitung Druckzone Dulliken
  - Leitung Druckzone Engelberg
  - Leitungen Nachbargemeinden
  - Hausanschluss
  - Überflurhydrant mit Nummer
  - Unterflurhydrant mit Nummer
  - Schieber offen / geschlossen
  - Entlüftung / Entleerung
  - Sprinkleranlage
  - Signalkabel
  - Pumpwerk
  - Reservoir
- Statischer Druck in mWS
  - Betriebsdruck in mWS
  - Wassermenge in l/min
  - 10mWS = 1 bar
  - Bits
  - Beachten
  - - Angabe Innendurchmesser bei metallischen Leitungen
  - - Angabe Aussendurchmesser bei Kunststoff-Leitungen

**Reservoir Lehmgrube**  
 Wasserspiegel 467.3 m ü.M.  
 Inhalt 2800 m<sup>3</sup>  
 Brauchreserve 2130 m<sup>3</sup>  
 Löschréservoir 670 m<sup>3</sup>

**STPW Engelberg**  
 Pumpe 1 125 l/min  
 Pumpe 2 125 l/min