

MZH Masse und Inventar

Saal und Bühne

MZH Saal	L 24.00 m x B 12.00 m
Bühne sichtbar	B 8.00 m x T 5.50 m
Bühne Total	B 12.00 m x T 6.60 m

Vorbühne	4 Elemente 2 x 1 m mit einsetzbaren Füßen
Musikbühne	6 Elemente 2 x 1 m mit kurzen Füßen

Tischblatt gross	1.80 m x 0.70 m
Anzahl Tische gross	50 Stk.

Tischblatt klein	1.25 m x 0.70 m
Anzahl Tische klein	10 Stk.

Anzahl Stühle	350 Stk.
---------------	----------

Küche

Geschirr und Besteck für 350 Personen

Teller, Suppenteller, Kaffeetasse, Unterteller zu Kaffeetasse, Bierglas, Weinglas rot, Weinglas weiss, Glas für Kaffeefertig
Glasschalen für Salat oder Dessert.

Kücheneinrichtung

2 Kühlschränke, 1 Kühlvitrine, Kochherd mit 4 Platten, Backofen, Steamer, Grillplatte, Friteuse, Gekühlte Vorratschubladen, Abwaschmaschine, Kaffeemaschine, Tellerwärmer

Bühne

1		2
3		4
5		6
7		8
9		10
11		12
13		14
15		16
17		18
19		20
21		22
23		24

1

61		62
63		64
65		66
67		68
69		70
71		72
73		74
75		76
77		78
79		80
81		82
83		84

2

121		122
123		124
125		126
127		128
129		130
131		132
133		134
135		136
137		138
139		140
141		142
143		144

3

181		182
183		184
185		186
187		188
189		190
191		192
193		194
195		196
197		198
199		200
201		202
203		204

4

241		242
243		244
245		246
247		248
249		250
251		252
253		254
255		256
257		258
259		260
261		262
263		264

5

25		26
27		28
29		30
31		32
33		34
35		36
37		38
39		40
41		42

85		86
87		88
89		90
91		92
93		94
95		96
97		98
99		100
101		102

145		146
147		148
149		150
151		152
153		154
155		156
157		158
159		160
161		162

205		206
207		208
209		210
211		212
213		214
215		216
217		218
219		220
221		222

265		266
267		268
269		270
271		272
273		274
275		276
277		278
279		280
281		282

43		44
45		46
47		48
49		50
51		52
53		54
55		56
57		58
59		60

103		104
105		106
107		108
109		110
111		112
113		114
115		116
117		118
119		120

163		164
165		166
167		168
169		170
171		172
173		174
175		176
177		178
179		180

223		224
225		226
227		228
229		230
231		232
233		234
235		236
237		238
239		240


283		284
285		286
287		288
289		290
291		292
293		294
295		296
297		298
299		300

Eingang


Notausgang

Buffett

Bühne Ansicht vom Saal mit geschlossenem Vorhang

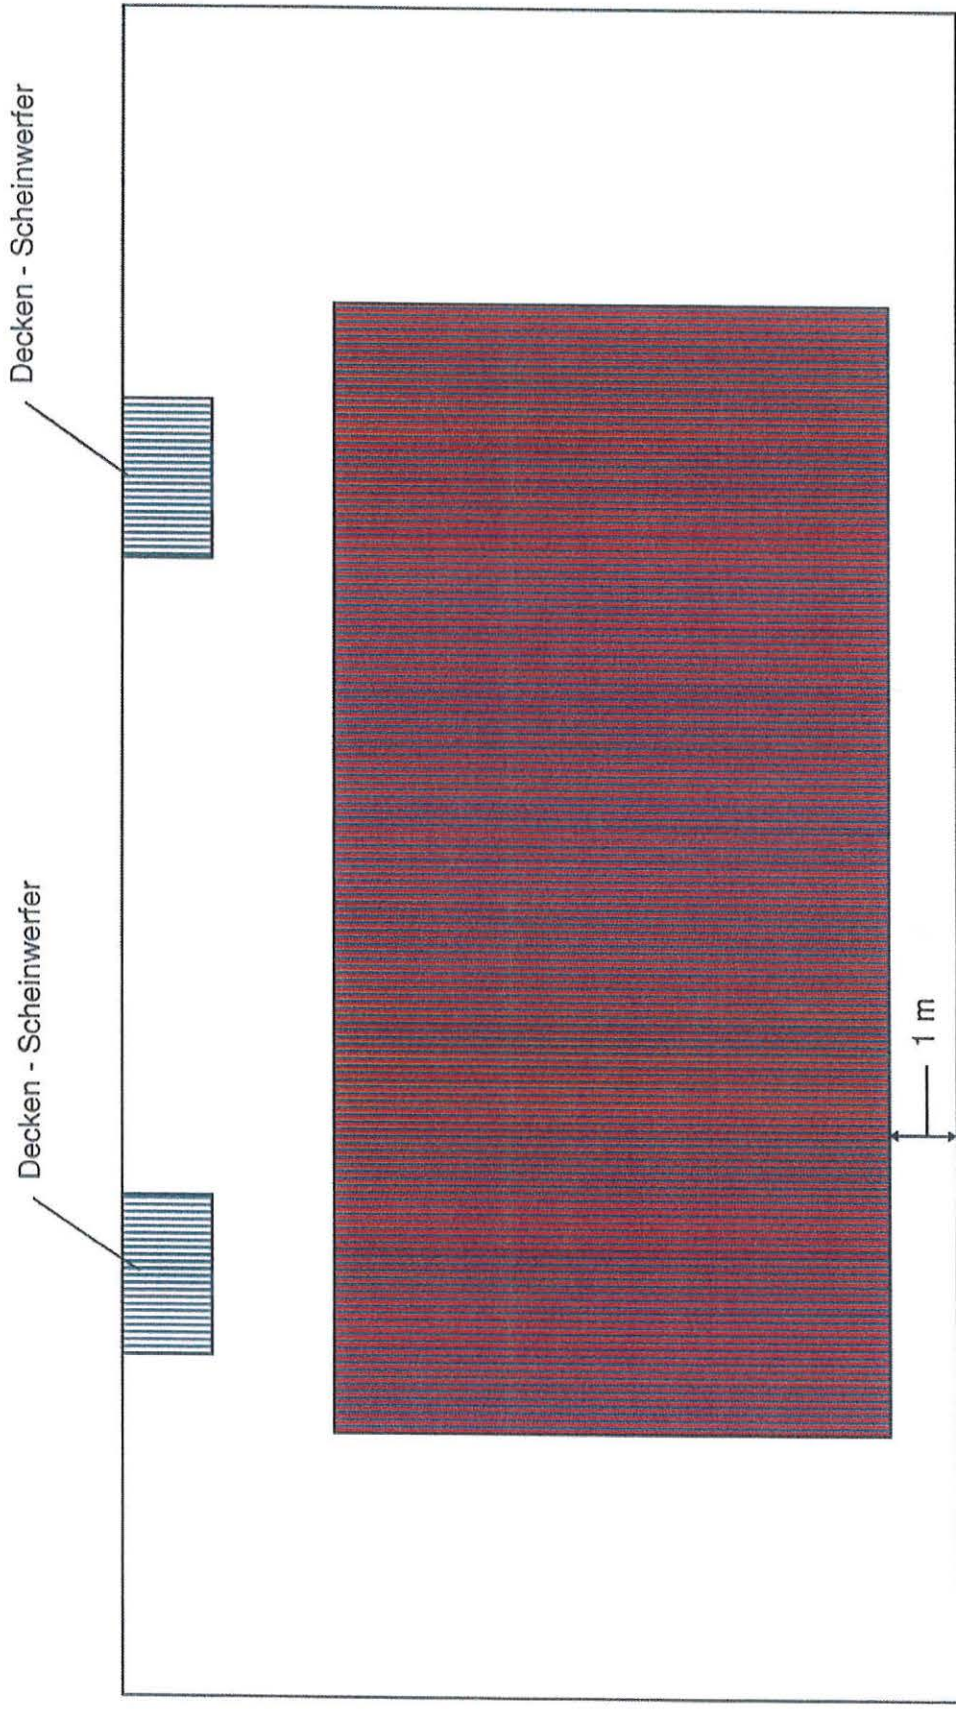


Bühne Querschnitt (Installationsplan)

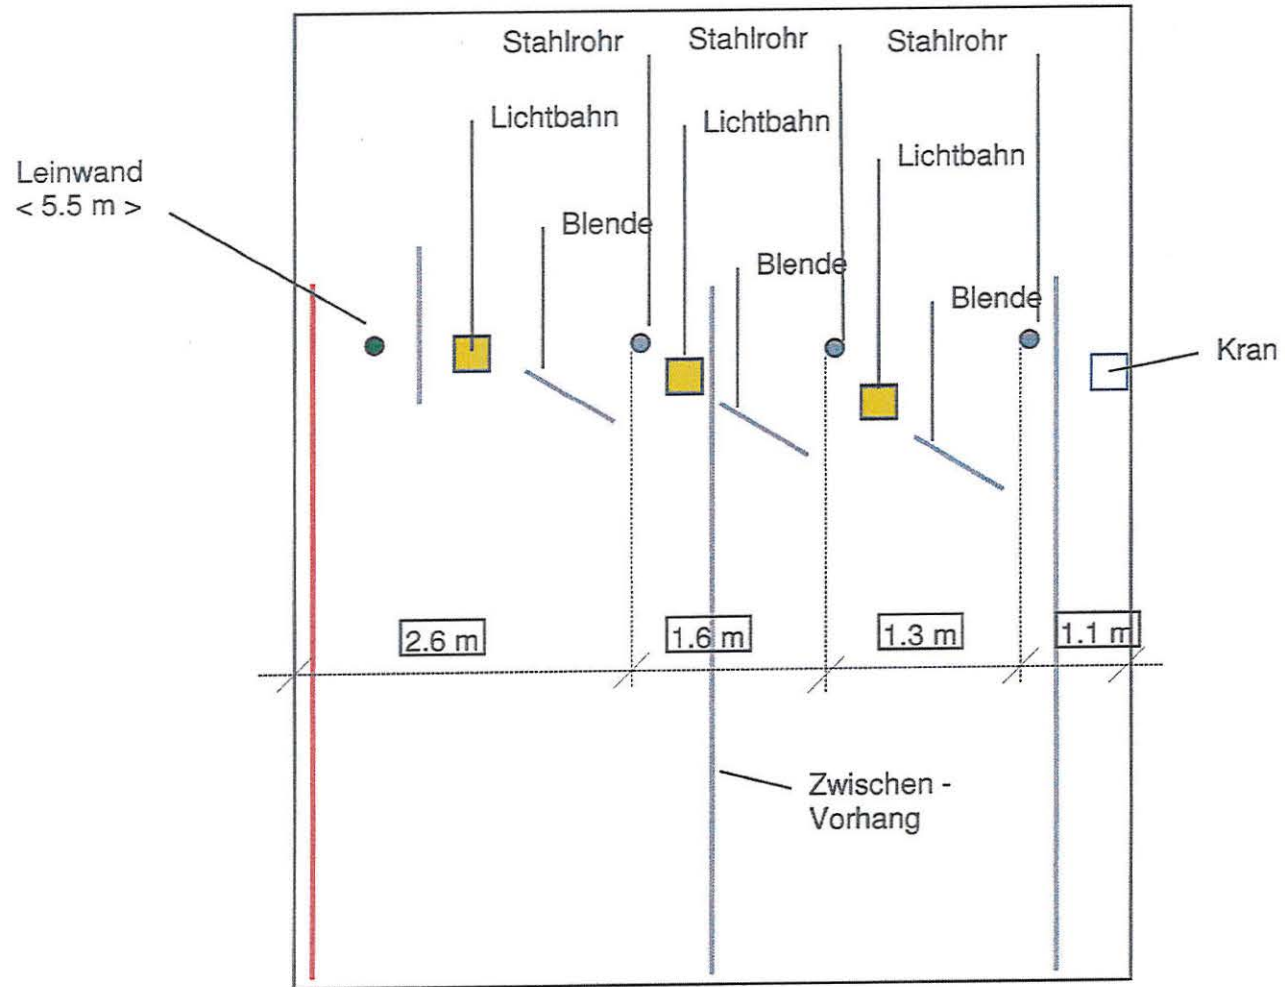

Masstab 1 : 50

Bühne Grundriss

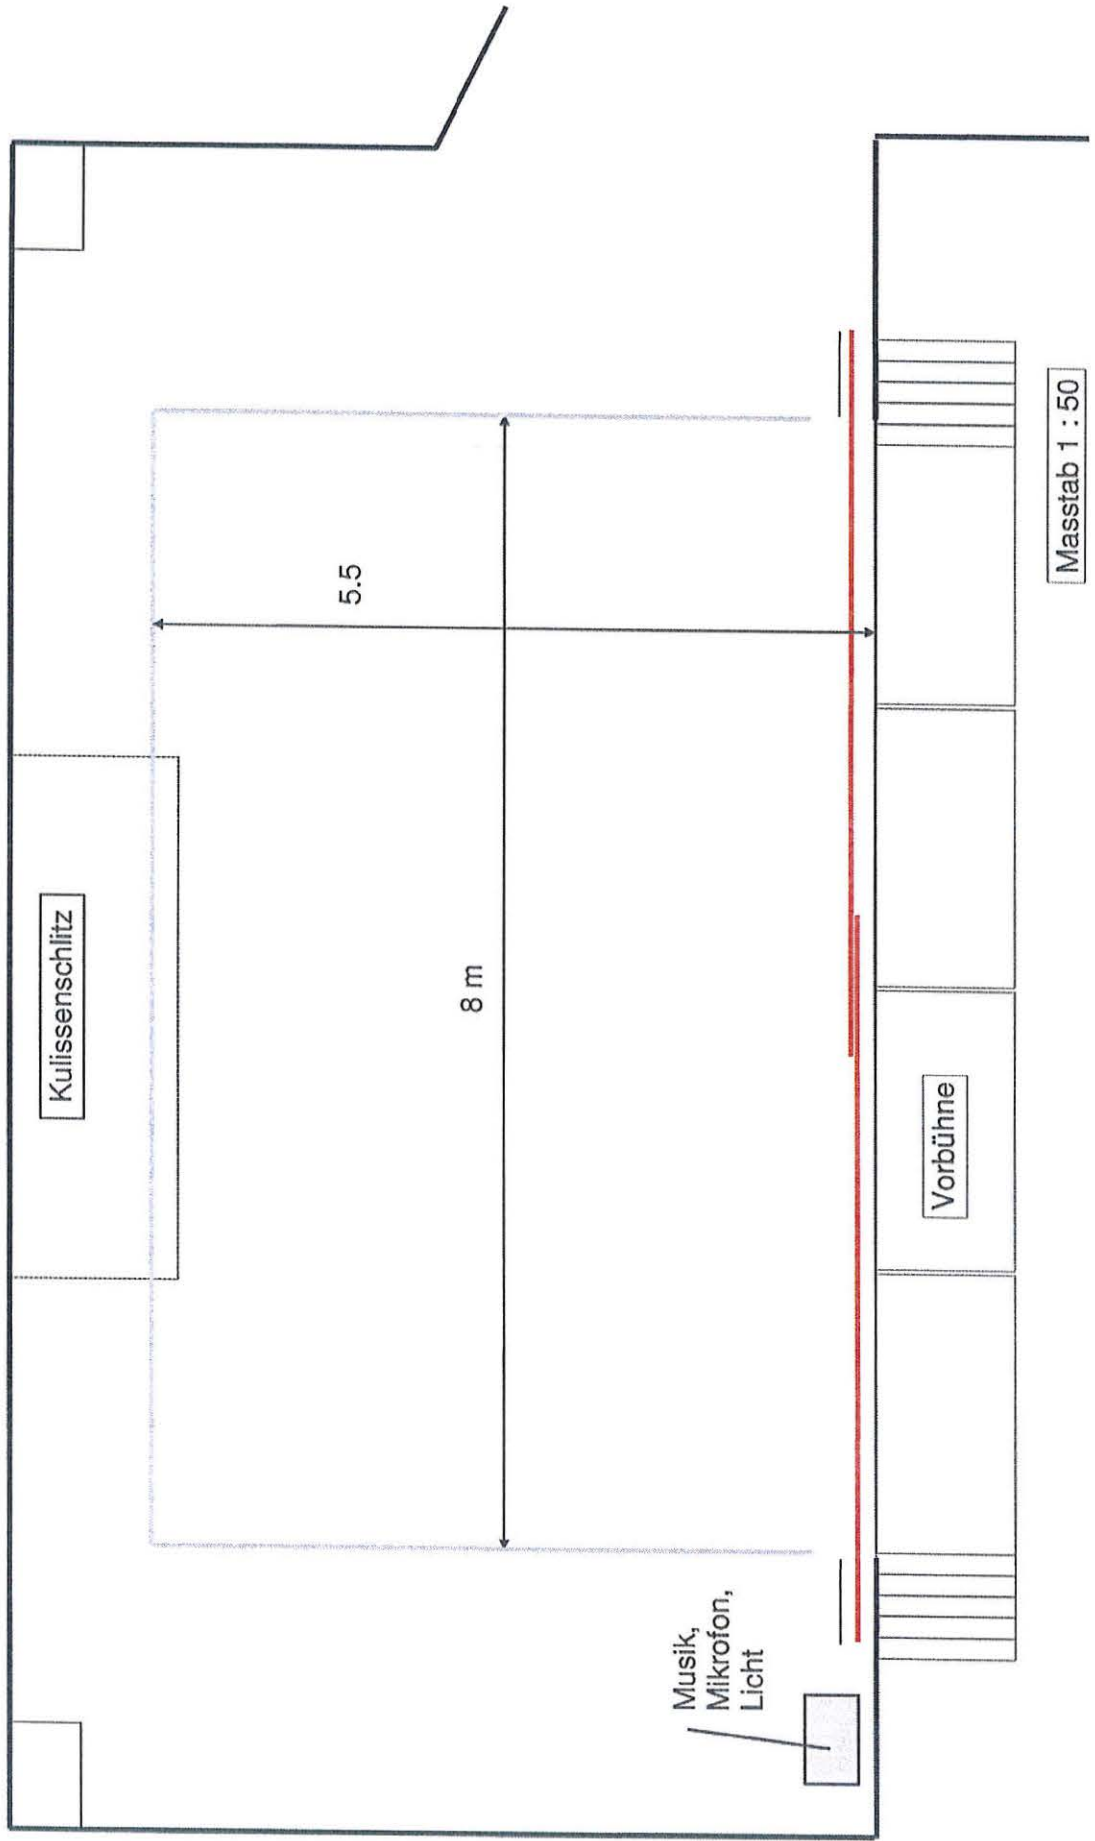

Masstab 1 : 50