Erschliessung mittels separatem Verfahren zu regeln (Teilerschliessungsplan, Rodungsgesuch)
Säliloch
Wilberg
Römerweg
Sälistrasse
Im Bifang
Bifang
Rebhalde
20 m
5.5 m
4 m
5 m
90110
90107
90108
90106
1490
2424
960
955
435
438
439
440
442
1541
1562
1540
1193
1230
1888
1817
1816
1802
1801
1897
1896
1895
1894
1893
1892
2451
580
1812
1822
1826
1825
2403
1612
1522
1543
1560
1487
585
584
1342
1343
1555
1419
1559
1702
1553
1805
1779
1371
1372
1458
1459
1557
568
567
566
565
888
1164

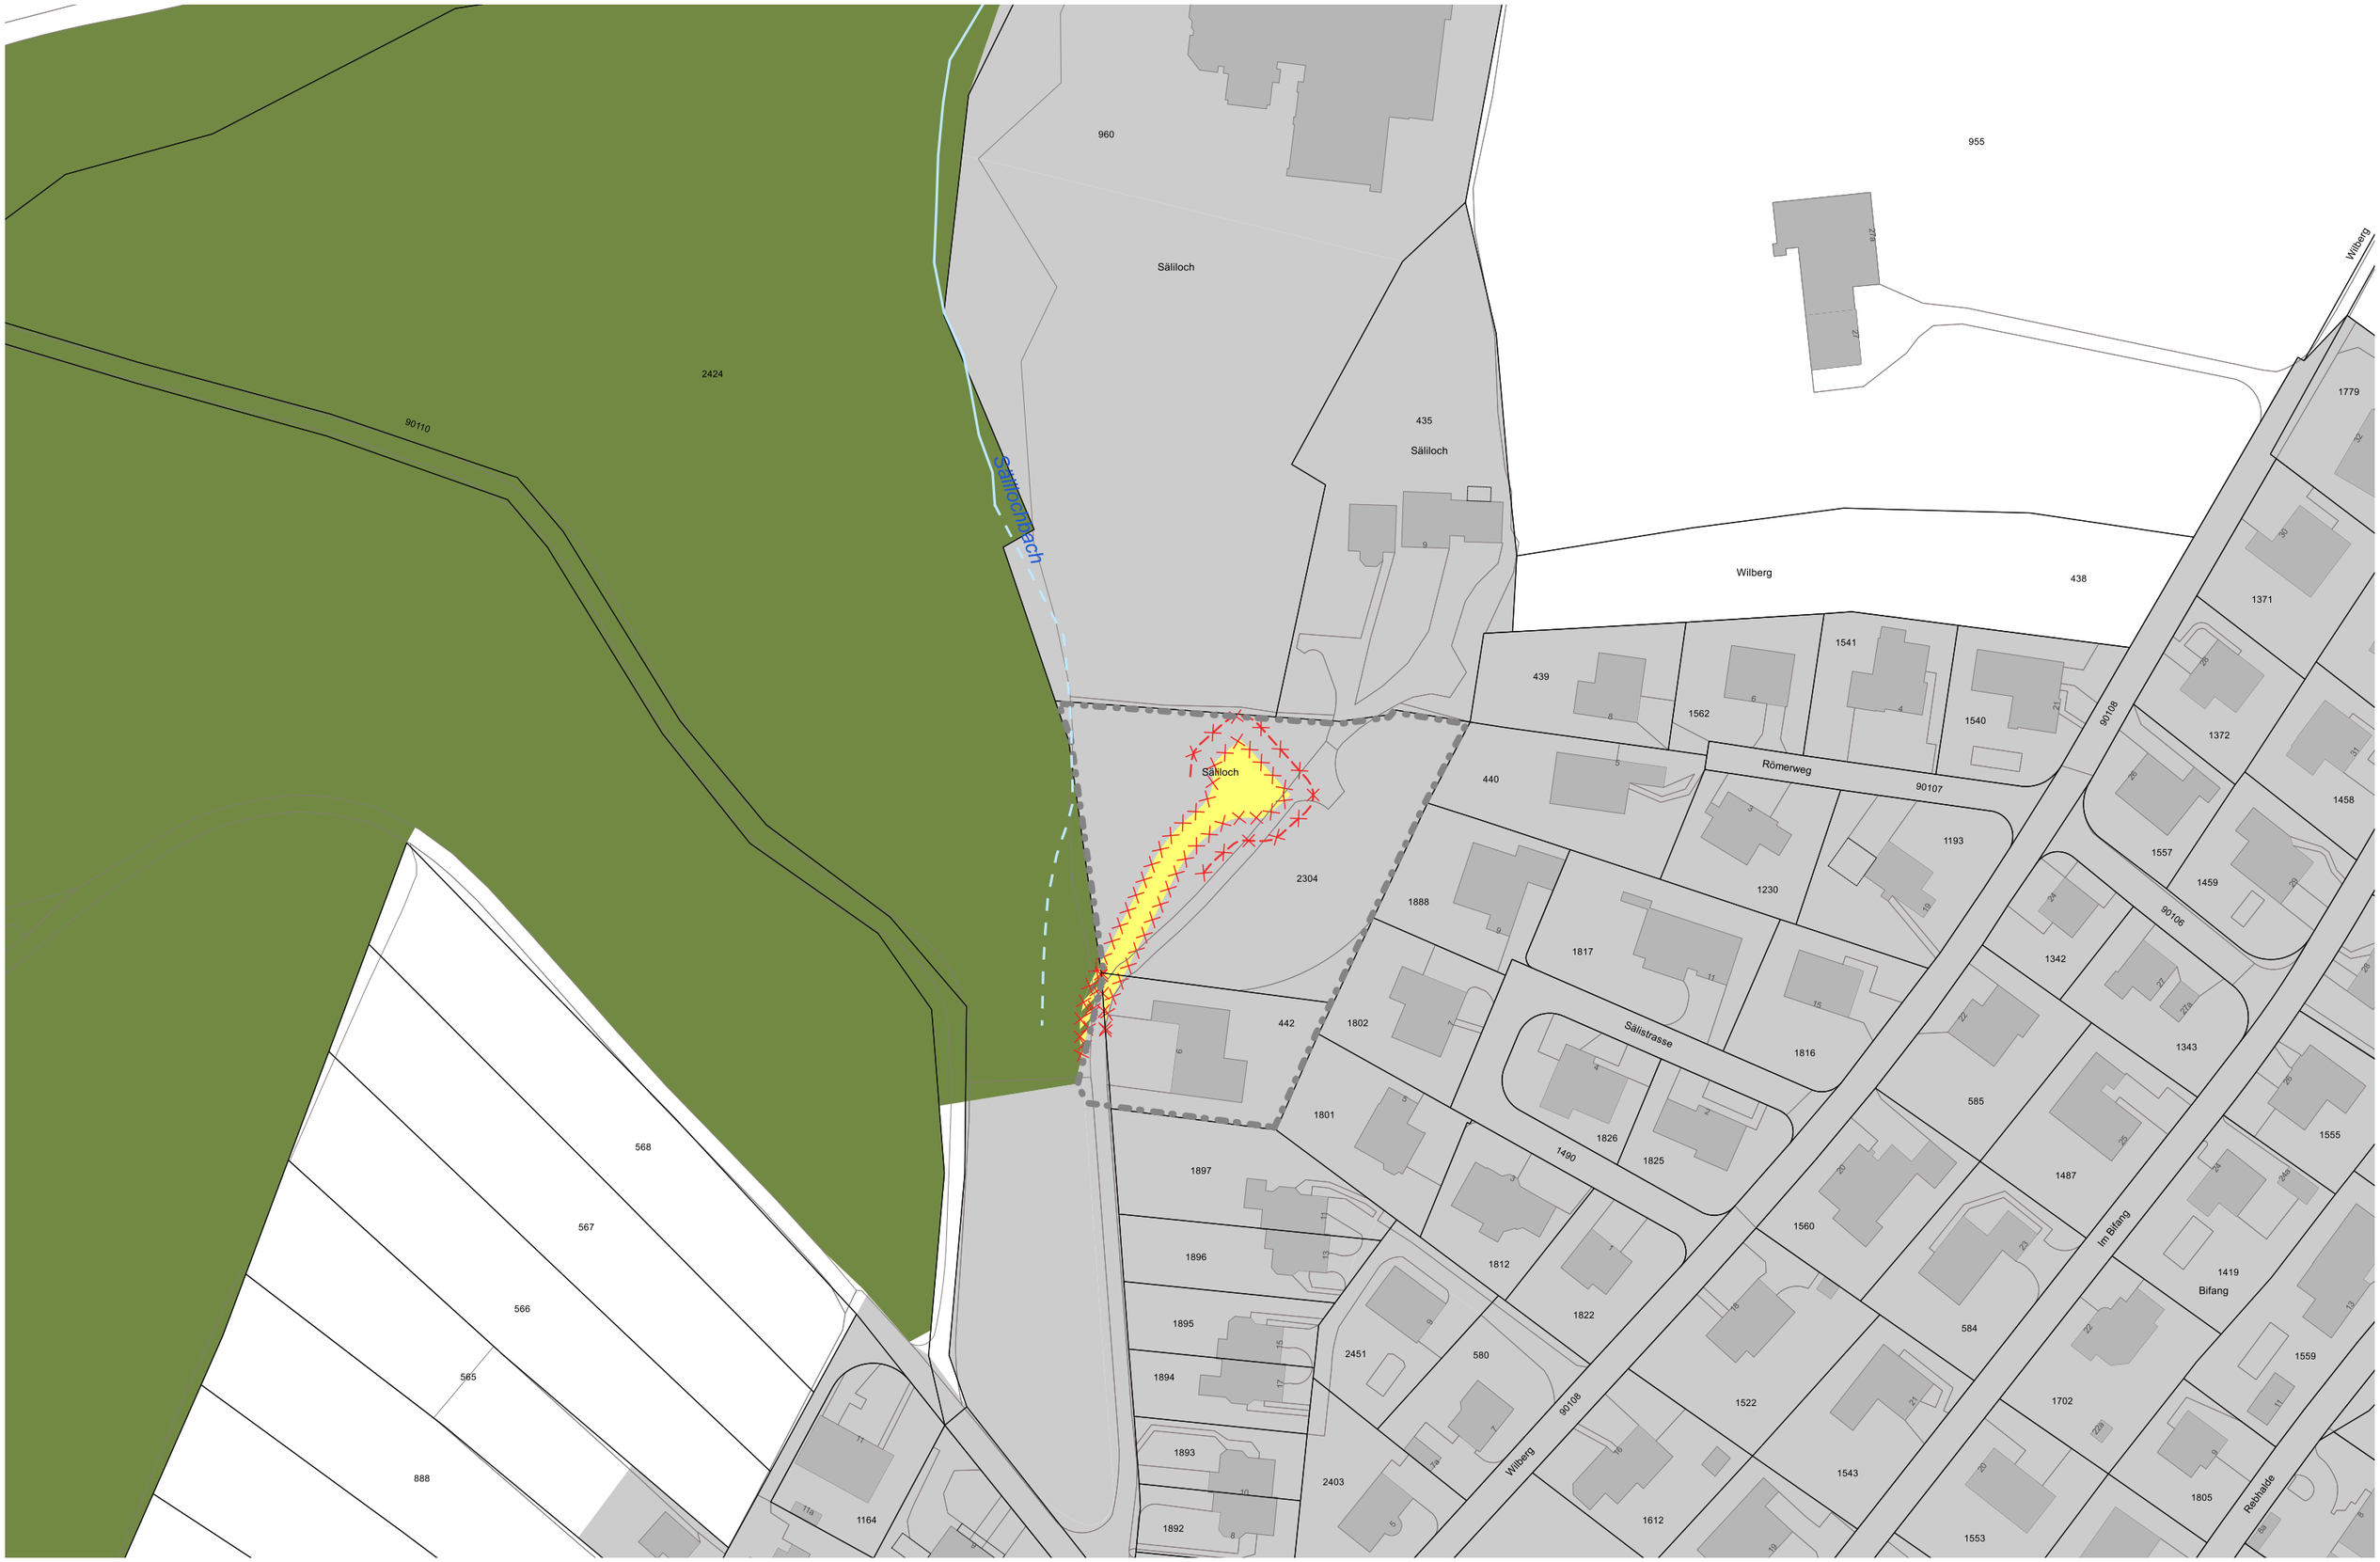
960
Säliloch
955
2424
90110
435
Säliloch
Sälilochbach
Wilberg
438
1779
1371
1541
439
1562
1540
90108
1372
Römerweg
90107
440
1458
1193
1557
2304
1230
1459
1888
90106
1817
1342
442
1802
Sälistrasse
1816
1343
1801
585
1555
1826
1490
1825
1897
1487
568
567
1560
Im Bifang
1896
1812
1419
Bifang
566
1822
1895
2451
580
584
1559
565
1894
1522
1702
90108
Wilberg
1893
2403
1543
1805
Rebhalde
888
1164
1892
1612
1553

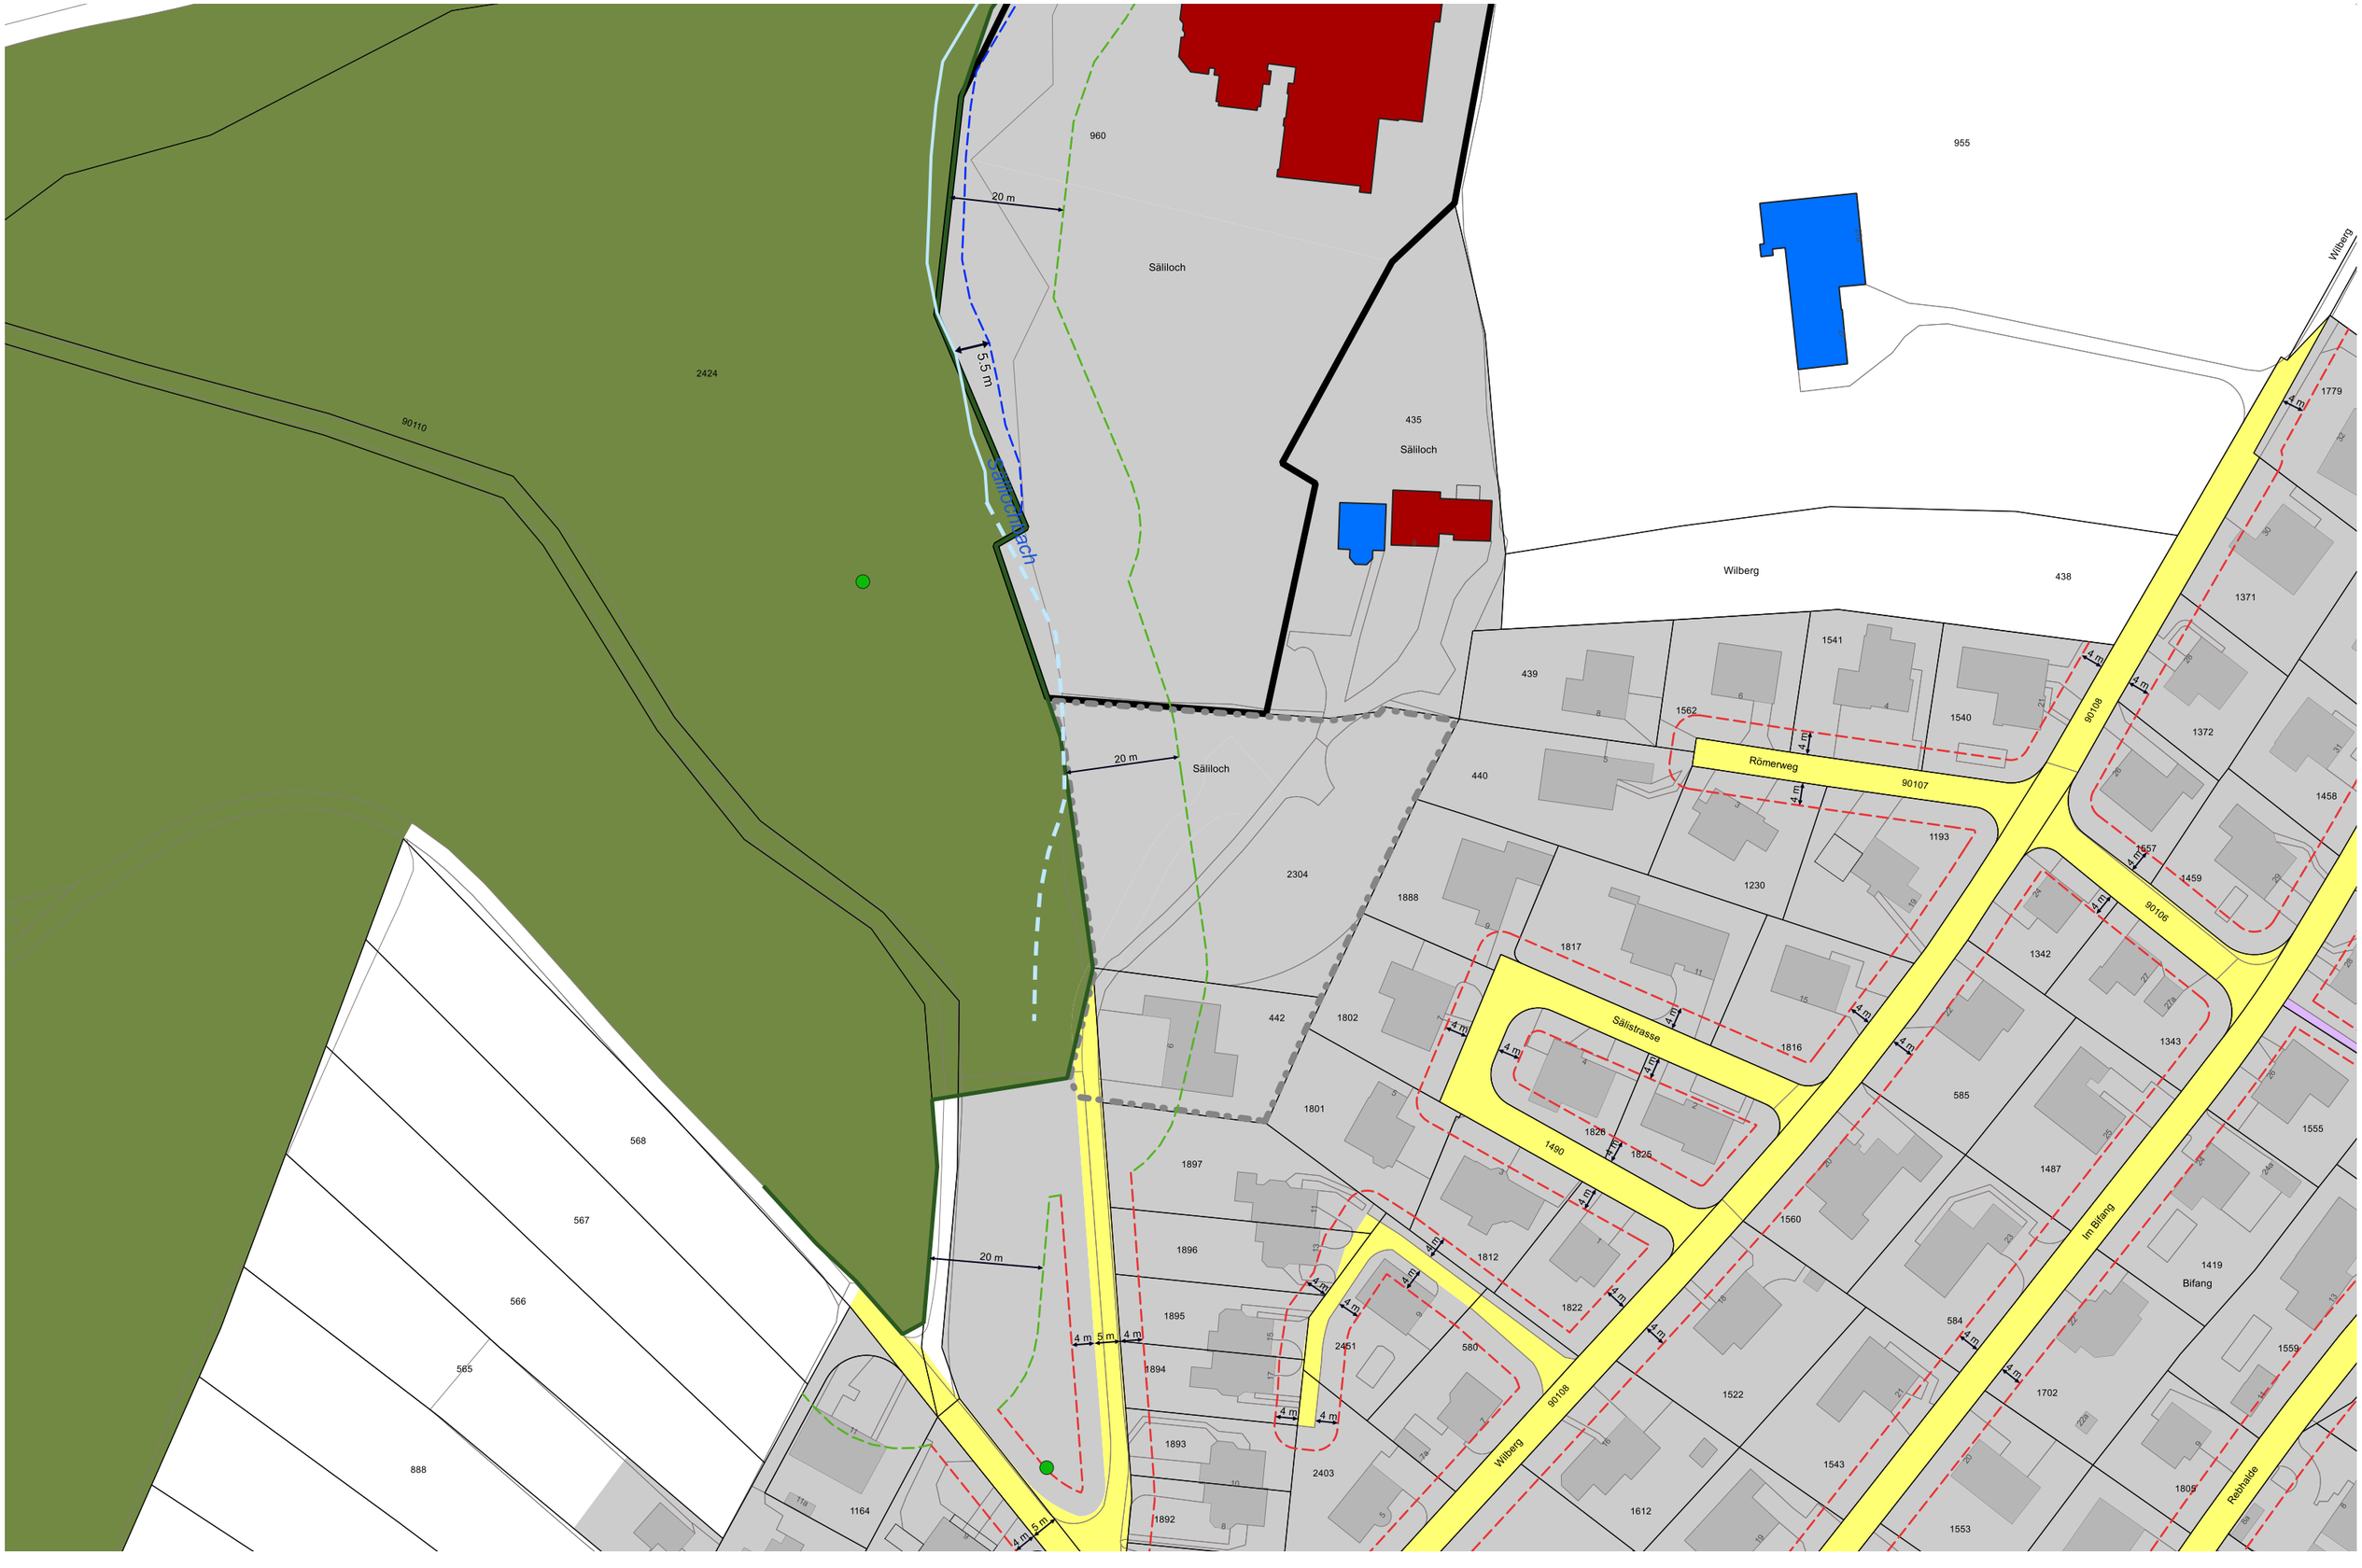
Säliloch
Wilberg
Römerweg
Sälistrasse
Im Bifang
Bifang
Rebhalde
90110
90107
90108
90106
1490
20 m
5.5 m
4 m
5 m
960
955
2424
435
438
439
440
442
1779
1371
1372
1458
1459
1557
1541
1540
1562
1193
1230
1888
1817
1816
1802
1801
1897
1896
1895
1894
1893
1892
1812
1822
1826
1825
2451
580
2403
2304
1342
1343
585
1487
1560
1555
1419
584
1559
1702
1522
1543
1612
1553
1805
568
567
566
565
888
1164