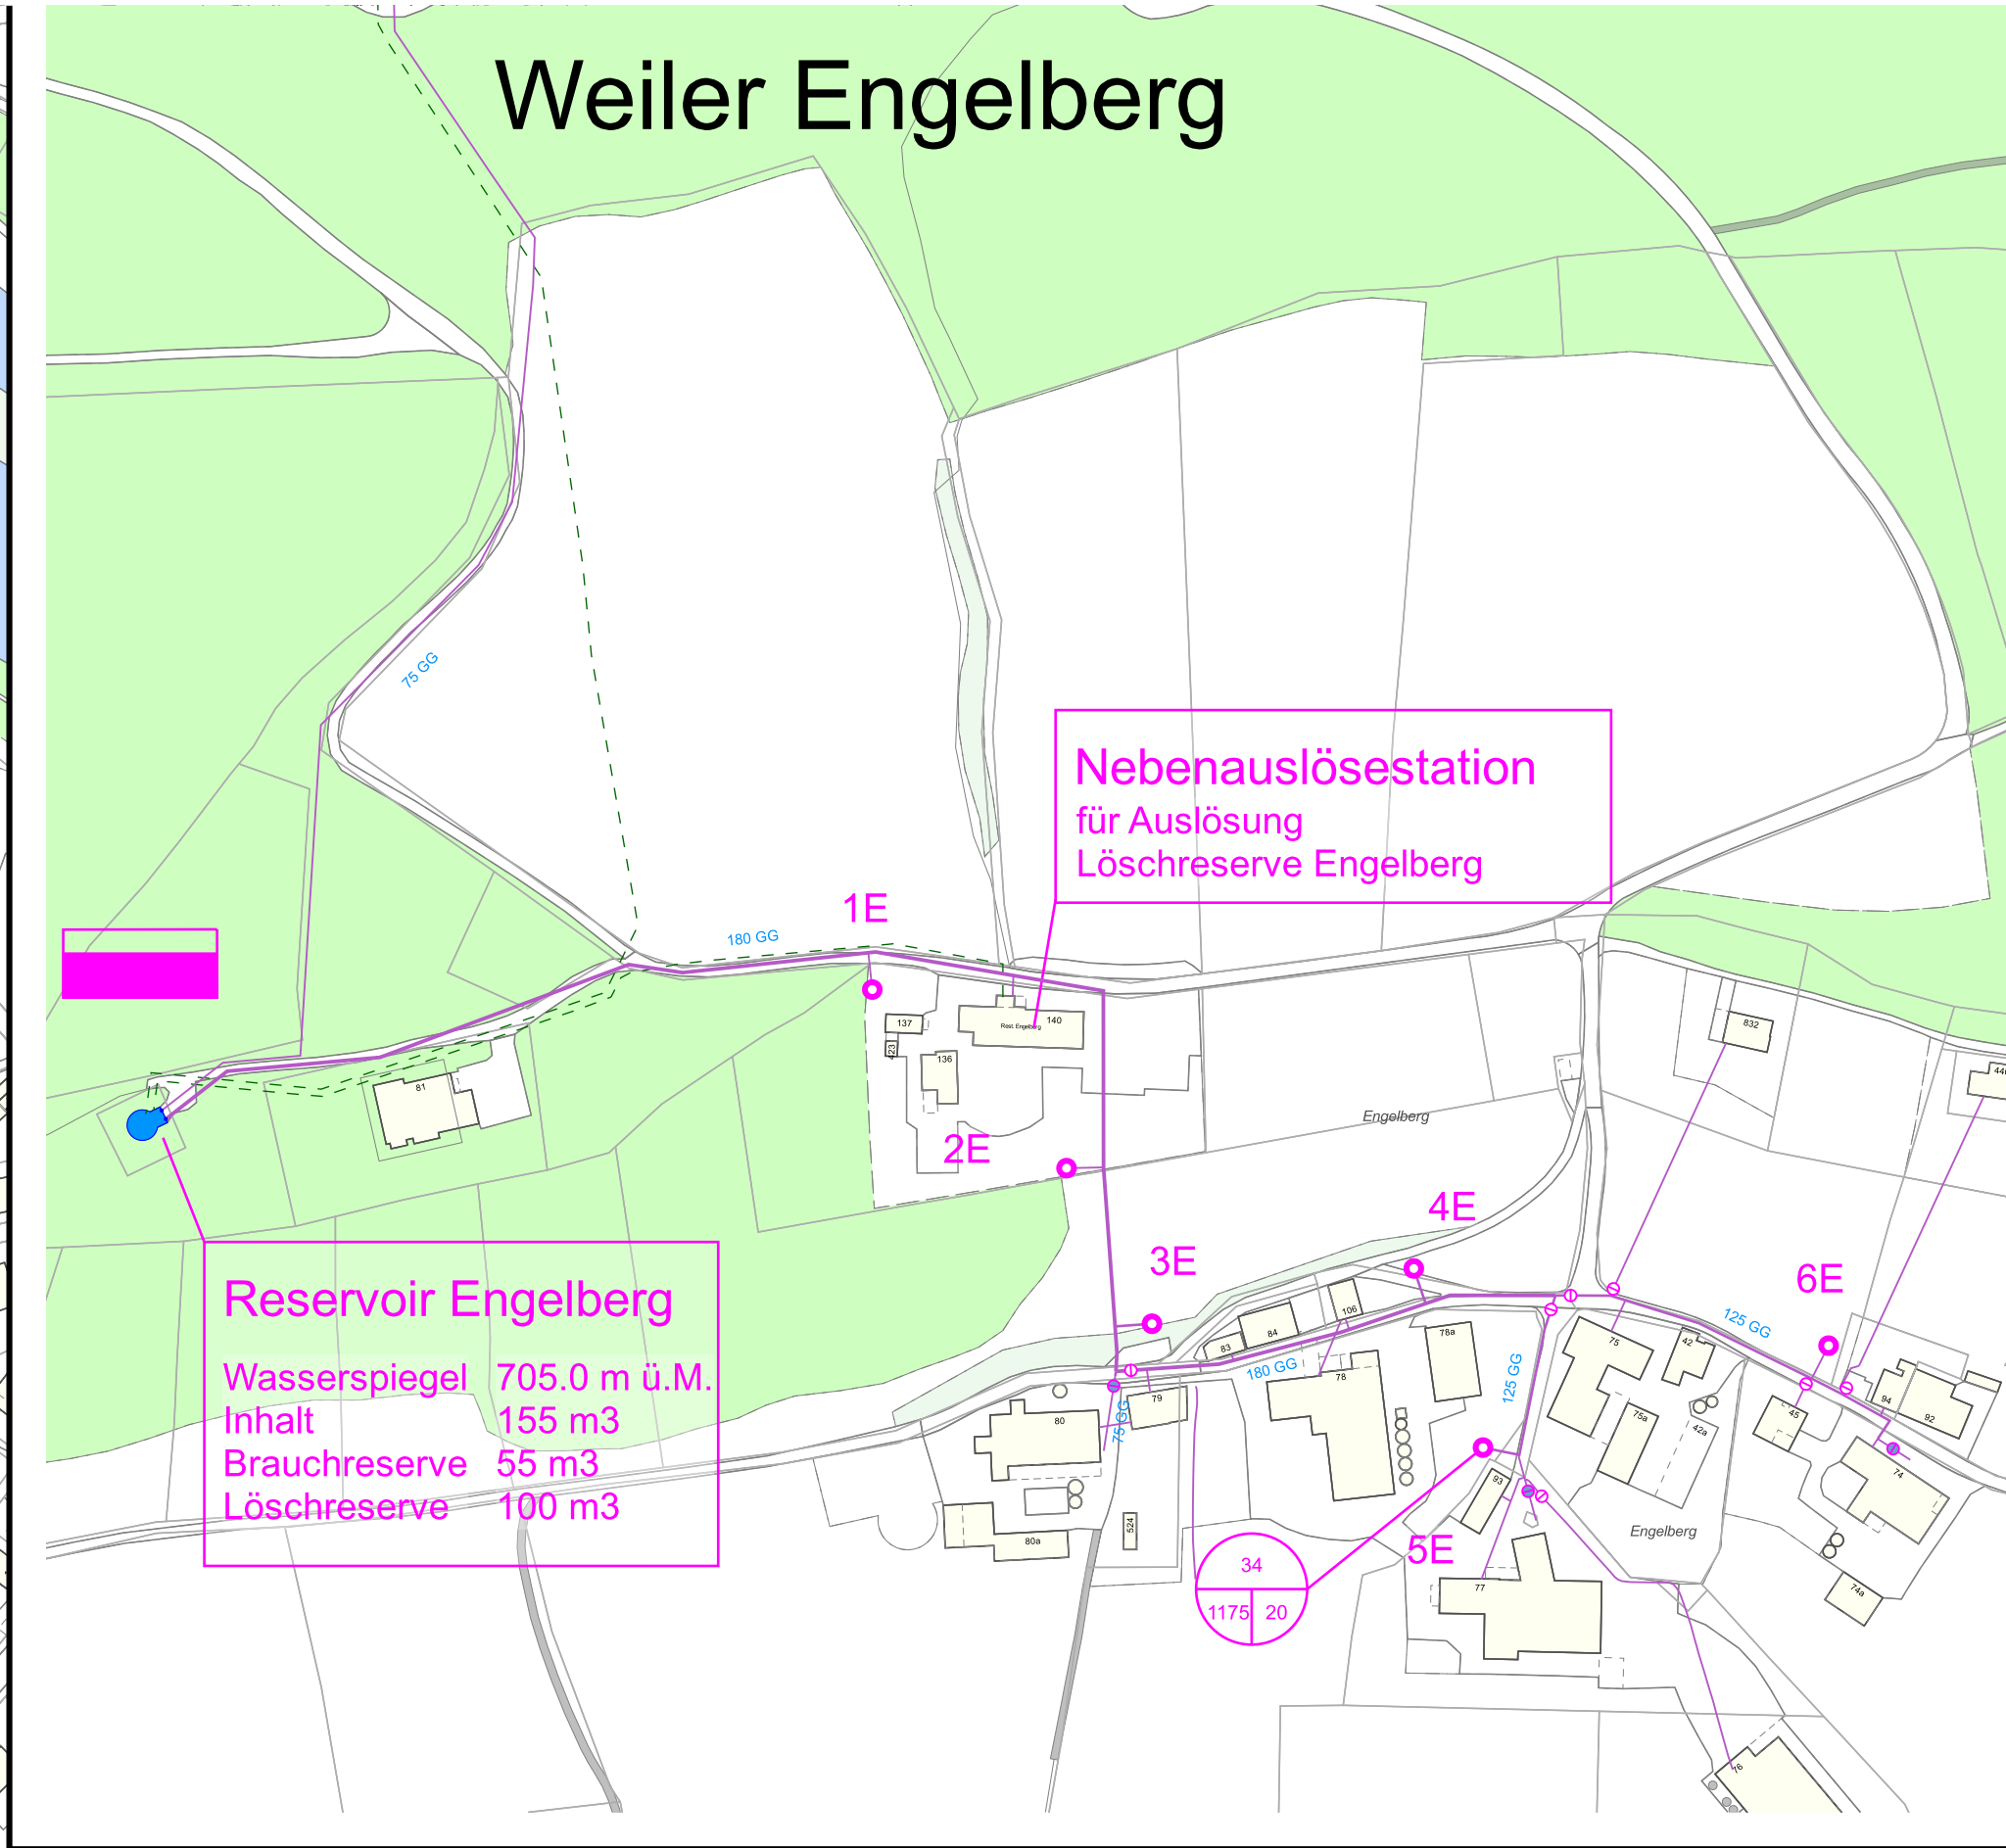
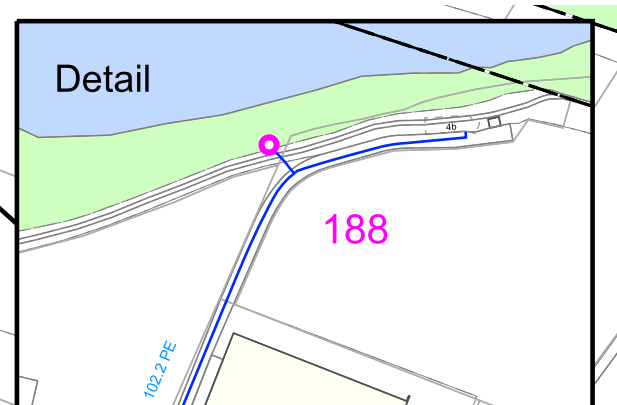
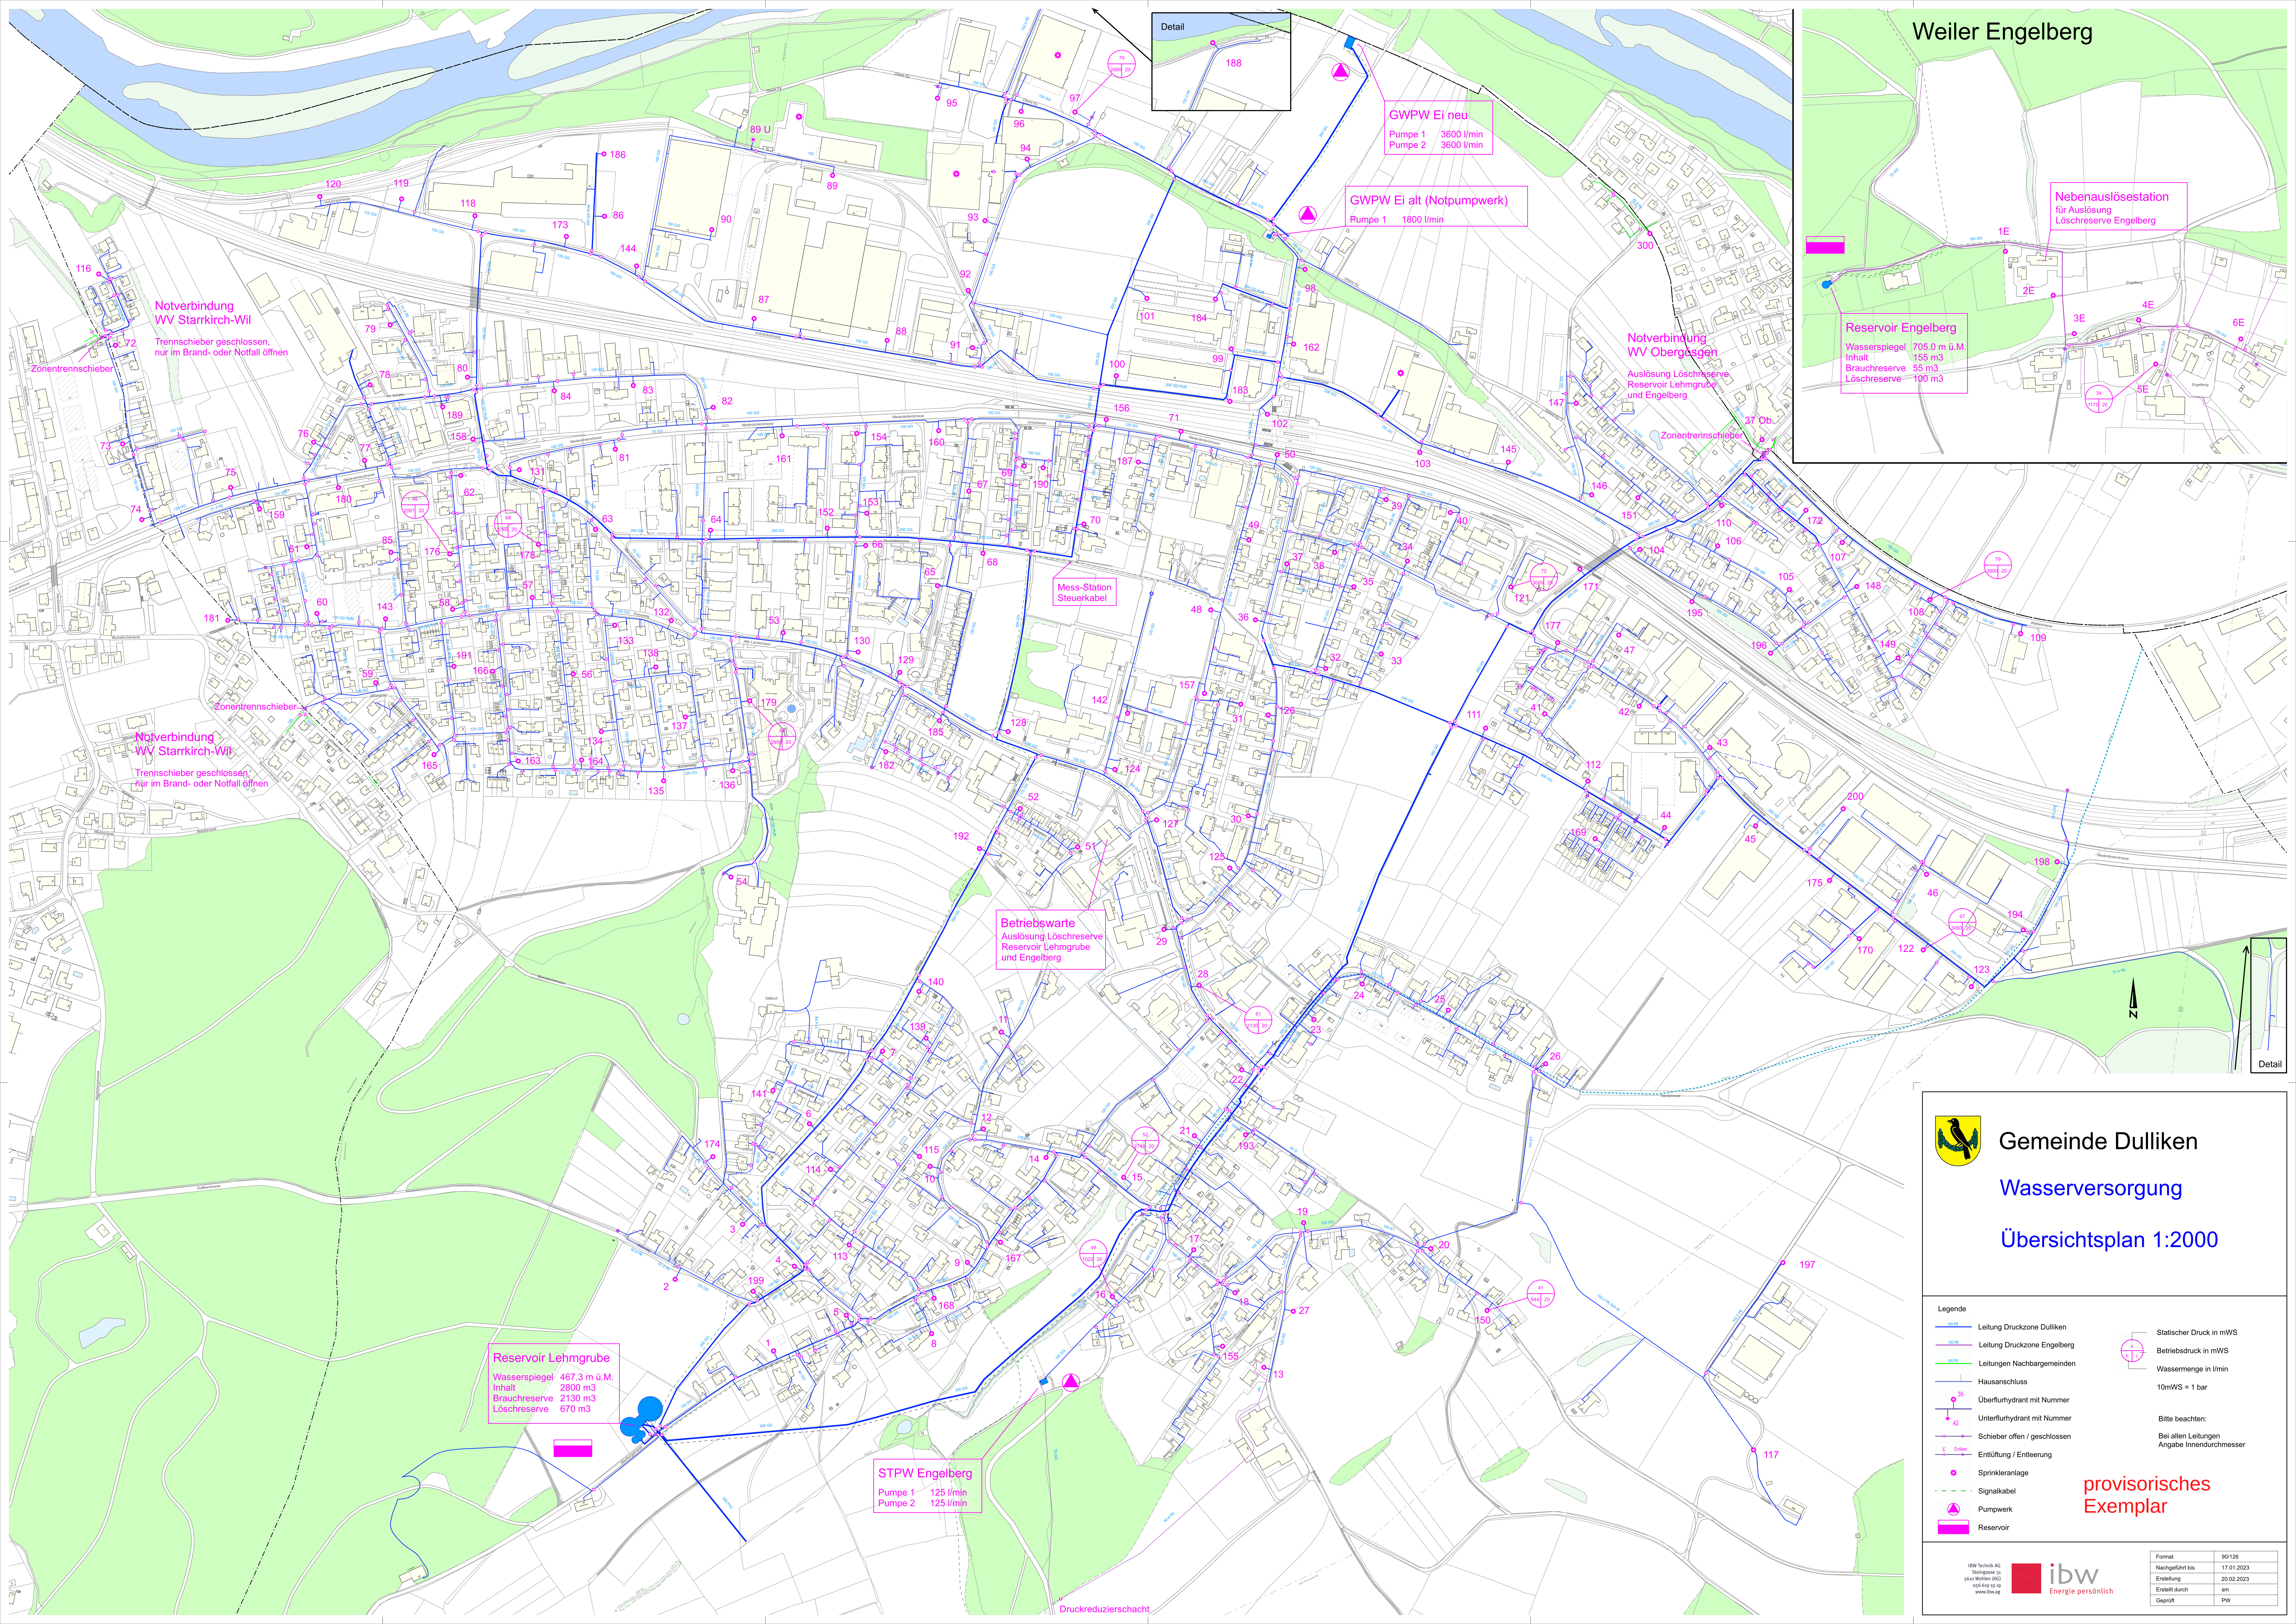


Gemeinde Dulliken

Wasserversorgung

Übersichtsplan 1:2000

- Legende**

 - Leitung Druckzone Dulliken
 - Leitung Druckzone Engelberg
 - Leitungen Nachbargemeinden
 - Hausanschluss
 - Überflurhydrant mit Nummer
 - Unterflurhydrant mit Nummer
 - Schieber offen / geschlossen
 - Entlüftung / Entleerung
 - Sprinkleranlage
 - Signalkabel
 - Pumpwerk
 - Reservoir
- Statischer Druck in mWS

Betriebsdruck in mWS

Wassermenge in l/min

10mWS = 1 bar

Bitte beachten:

Bei allen Leitungen

Angabe Innendurchmesser

provisorisches
Exemplar

Reservoir Lehmgrube
Wasserspiegel 467.3 m ü.M.
Inhalt 2800 m³
Brauchreserve 2130 m³
Löschreserve 670 m³

STPW Engelberg
Pumpe 1 125 l/min
Pumpe 2 125 l/min

GWPW Ei neu
Pumpe 1 3600 l/min
Pumpe 2 3600 l/min

GWPW Ei alt (Notpumpwerk)
Pumpe 1 1800 l/min

**Notverbindung
WV Oberglögen**
Auslösung Löschreserve
Reservoir Lehmgrube
und Engelberg

**Notverbindung
WV Starkkirch-Wil**
Trennschieber geschlossen,
nur im Brand- oder Notfall öffnen

**Notverbindung
WV Starkkirch-Wil**
Trennschieber geschlossen,
nur im Brand- oder Notfall öffnen

Betriebswarte
Auslösung Löschreserve
Reservoir Lehmgrube
und Engelberg

**Mess-Station
Steuerkabel**

