


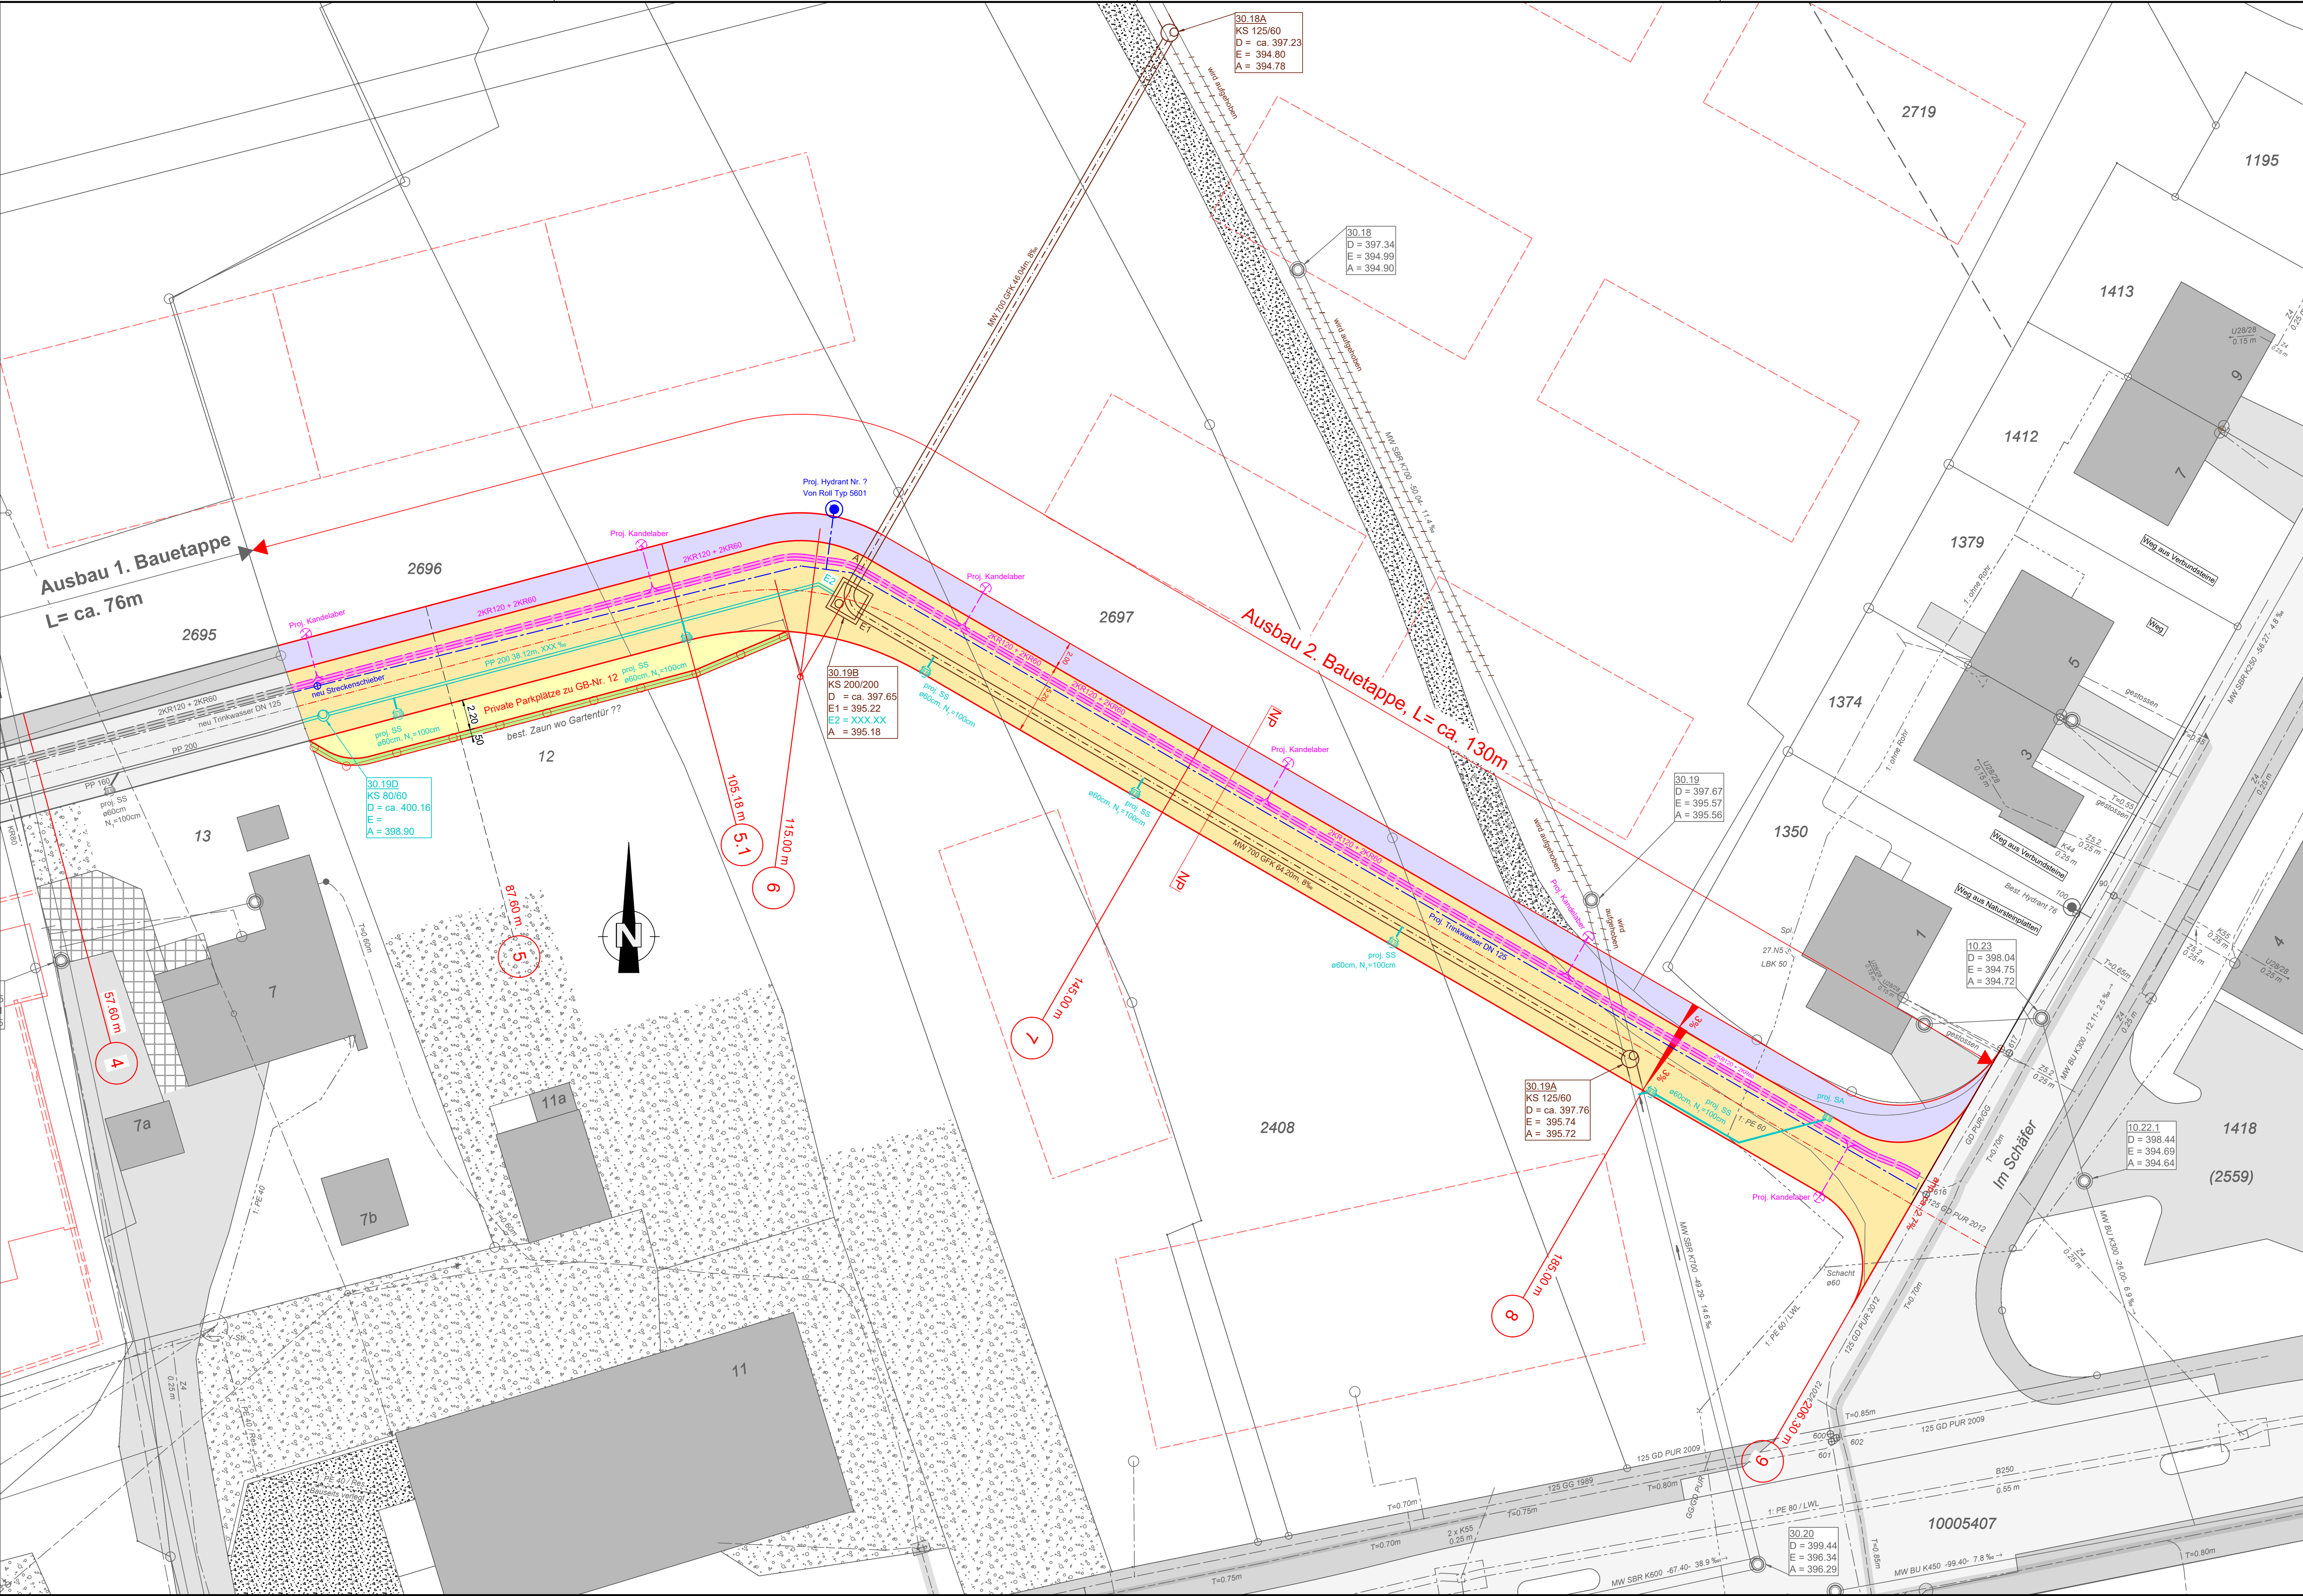

Legende Werkleitungen

	best.	neu
Wasser		
Gas		
Elektro		
Swisscom		
Cablecom		
Kanalisation		

Legende Strassenbau

	projektiert	bestehend
Neubau Schäfer		
Fahrbahn		
Trottoir		
Vorplätze Belag		
Vorplätze Kies		
Vorplätze Verbundsteine		



Gemeinde Dulliken

Erschliessung Schäfer-Langfeld, Dulliken
Etappe 2

Situation 1:200

Werkleitungen

Vorabzug

VORPROJEKT				AUSFÜHRUNGSPROJEKT				AUSGEFÜHRTES BAUWERK			
Index	Datum	Gez.	Bemerkungen	Index	Datum	Gez.	Bemerkungen	Index	Datum	Gez.	Bemerkungen
A	27.09.2023	jl	Anpassung gemäss Teil-GEP	A	27.09.2023	jl	Anpassung gemäss Teil-GEP	A	27.09.2023	jl	Anpassung gemäss Teil-GEP
Mst: 1:200				Mst: 1:200				Mst: 1:200			
Format: 60 x 105				Format: 60 x 105				Format: 60 x 105			
Plan Nr. T19.35-552A				Plan Nr. T19.35-552A				Plan Nr. T19.35-552A			
© Copyright 2020 by TSW+Partner AG				© Copyright 2020 by TSW+Partner AG				© Copyright 2020 by TSW+Partner AG			

TSW Ingenieure + Planer
Trachsel, Schibli, Walder + Partner AG
Röschmattweg 5, 4600 Olten Tel 062 206 20 40 office@tsw-ag.ch