


Umgestaltung Bushaltestelle Zentrum Dulliken

Bauprojekt

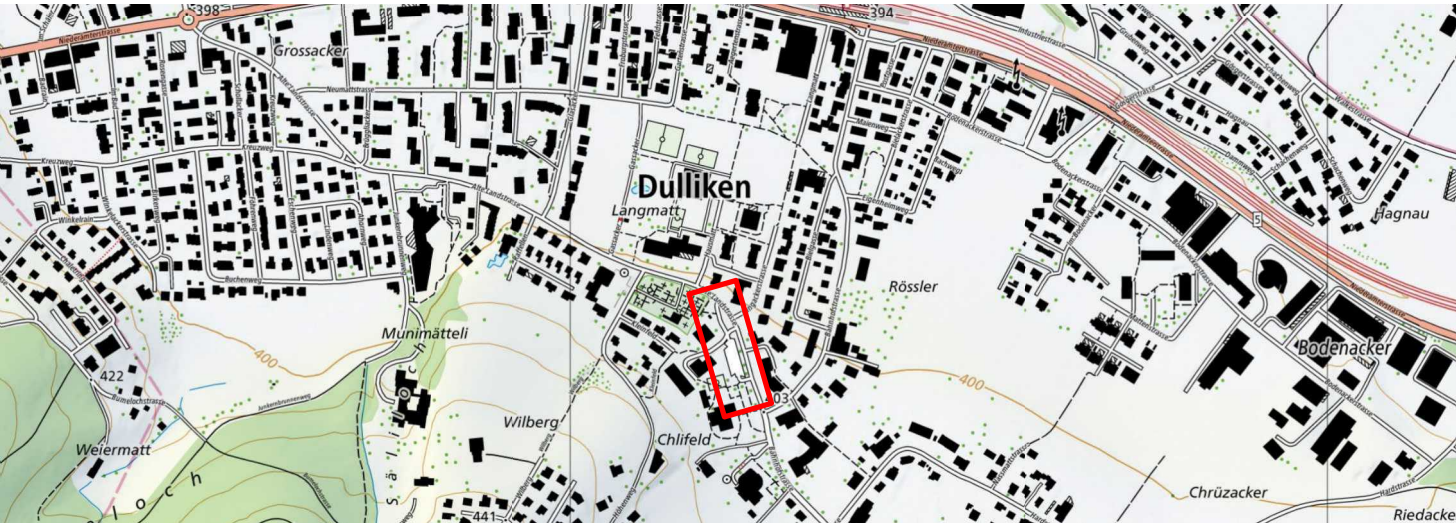

Situation Strassenbau 1:200



Rothpletz | Lienhard
Projektorientierte Bauingenieure SIA

☐ 5001 Aarau

☐ 3000 Bern

☒ 4600 Olten

☐ 8005 Zürich

Schiffhändstrasse 35
Tel. 062 836 91 66
riaarau@rothpletz.ch

Blumenbergstrasse 50
Tel. 031 330 84 84
ribern@rothpletz.ch


Aaraustrasse 50
Tel. 062 287 13 11
riolten@rothpletz.ch

Limmatstrasse 50
Tel. 044 228 65 00
rizuerich@rothpletz.ch

Projekt: S. Wanner			Konstr.: P. Hubschmid		Planformat: 147/30	Plan Nr.: 3.24.019.32-201B		
Rev.	Datum	Beschreibung	Erstellt	Geprüft	Freigabe			
	23.09.2025	Hub	Wan	Lay				
A	07.11.2025	Anpassung Buswartehaus und Vorplatz Gemeinde	Hub	Wan	Lay			
B	13.11.2025	Anpassung Vorplatz Gemeinde	Hub	Wan	Lay			
C								
D								
E								


Legende Abschlüsse

Schalenstein Typ 12

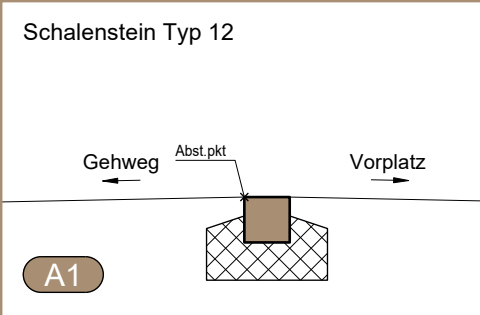


A1

Schalenstein Typ 12

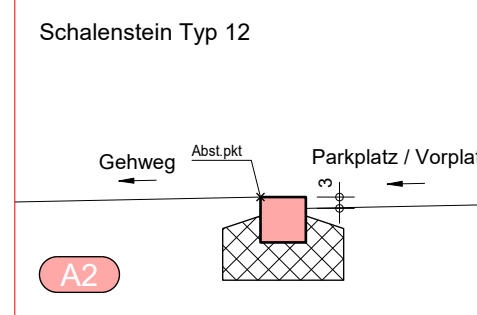


A2

Schalenstein Typ 12, zweireihig

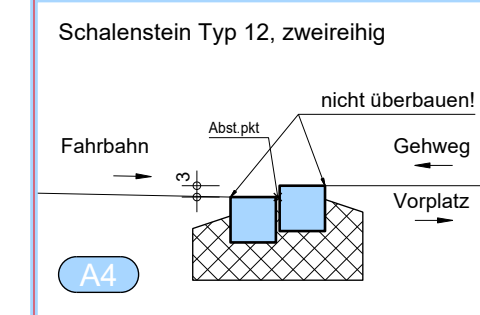


A4

Stellplatte SN 8

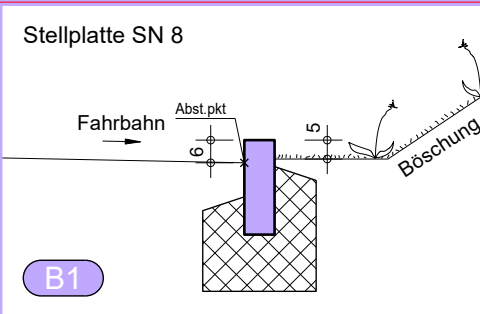


B1

Stellplatte SN 6

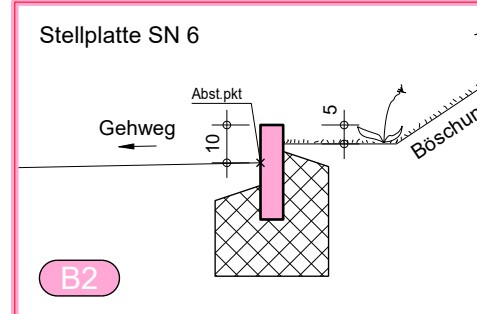


B2

Randstein RN 12

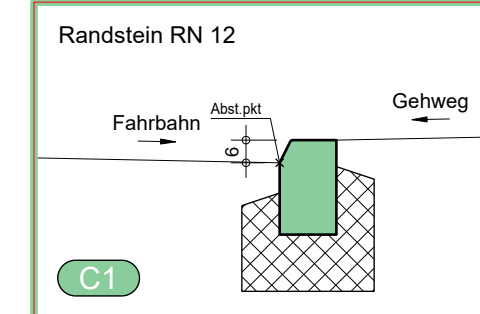


C1

Randstein RN 12, abgesenkt

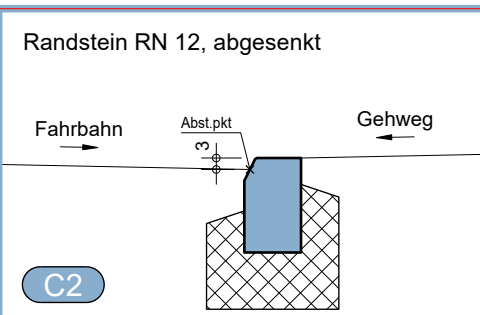


C2

Randstein RN 12 Wasserstein Schalenstein Typ 12

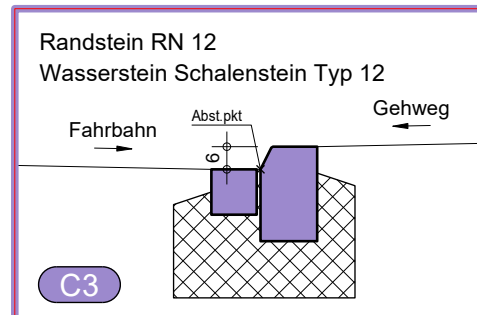


C3

Zürich-Bord Steintyp G1

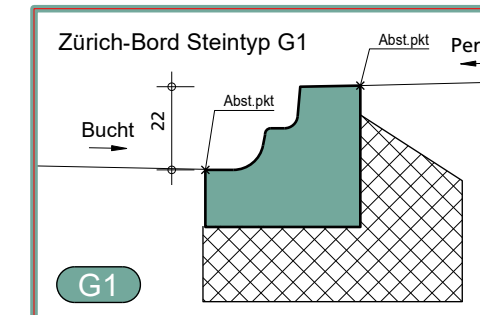

G1

Schalenstein Typ 12 A

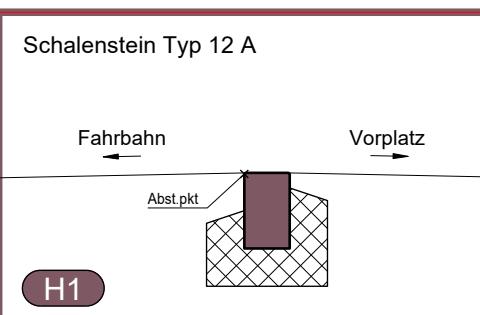

H1

Legende Strassenbau

Projekt



Bestehend



Fahrbahn




Vorplatz Gemeindehaus



Bushaltestelle



Gehweg

 

Buswartehaus / Velounterstand



Verkehrsinsel



Grünfläche



Parkfelder (Rasenlinier)




Betonbelag



Mergel




Ruderallfläche

 

Asphalt farblos



Rampe

 

Projektiert



Bestehend



Baum fallen / Strauch, Gebüsch entfernen



Mauer



Rückbau / Abbruch



Strassen- / Platzentwässerung




Gefälle Vorplatz



Ein- / Ausfahrt




Rand / Abgrenzung Projekt

 

Geltungsbereich



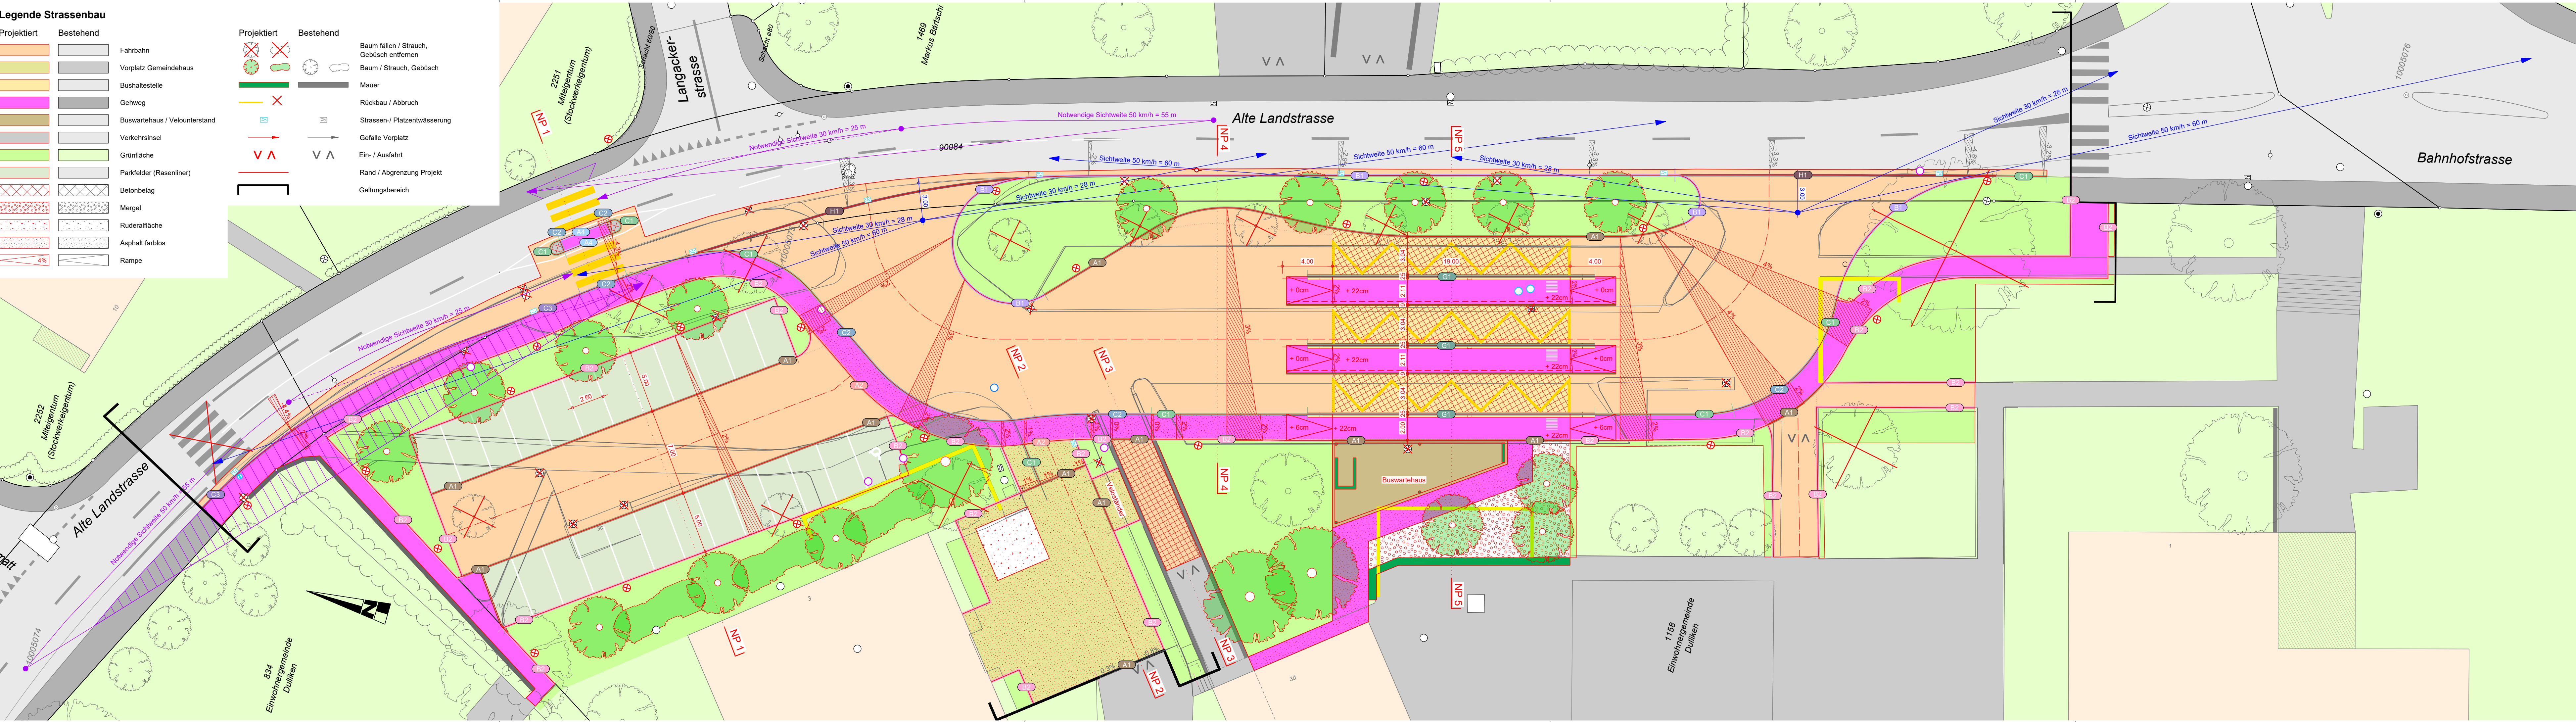

Grundlagen

Bestand	Datum	Ursprung
Grundbuchplan	13.02.25	www.sogis.ch